


SALZBURGER MARIONETTENTHEATER - SAAL / BÜHNE / TECHNIK

INFOS FÜR EXTERNE VERANSTALTER UND TECHNIKER

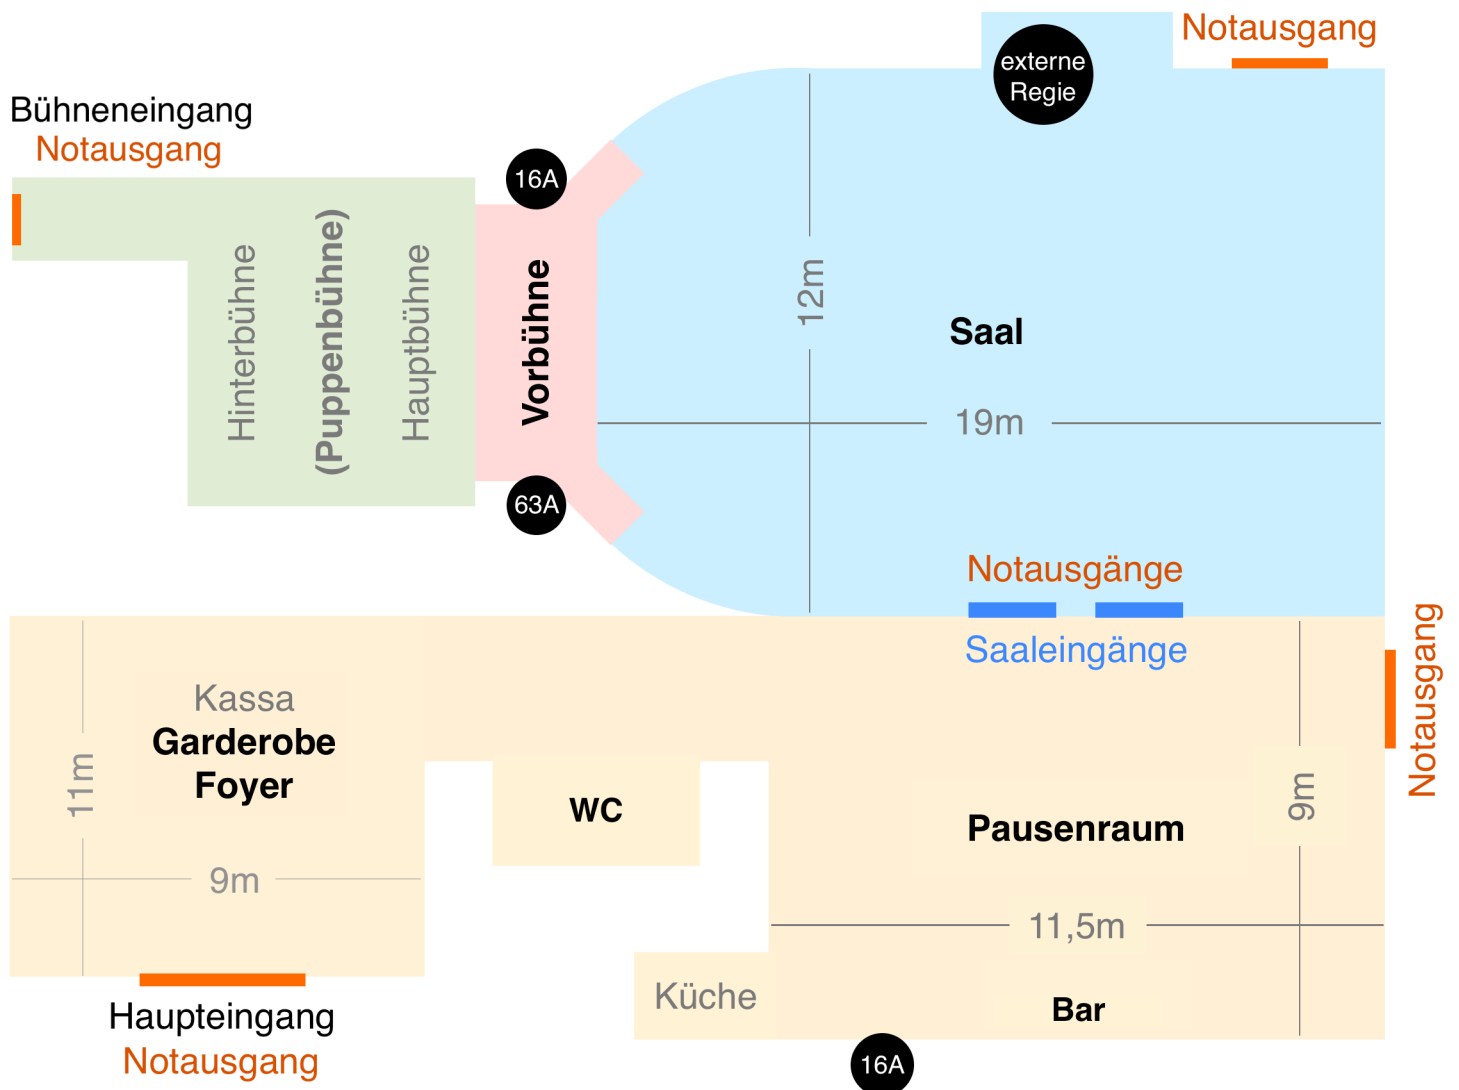

Benutzung:

Für externe Veranstaltungen sind grundsätzlich der Saal mit Vorbühne, der Pausenraum und das Foyer mit Garderobe benutzbar. Zusätzliche Raumnutzung ist individuell regelbar.




Externe Veranstalter/Techniker bringen die benötigten Beschallungs- und Beleuchtungsanlagen, etc selbst mit. Die Ton- und Lichtanlage des Hauses kann nicht mitbenutzt werden (Ausnahmen individuell regelbar). Ebenso kann die Puppenbühne nicht mitbenutzt werden (Ausnahmen individuell regelbar).

Drei Starkstromquellen (ohne Strombock) stehen für mitgebrachte Beschallungs- und Beleuchtungsanlagen, etc zur Verfügung, sowie Schuko-Steckdosen im Pausenraum, Bühnenbereich und Saal.

Mitgebrachte Mischpulte, Laptops, Zubehör, etc sind am eingezeichneten Platz aufzustellen (Stichwort: Fluchtwege und Notausgänge). Die Verkabelung ist mit Kabelmatten/-brücken abzudecken. Die Notbeleuchtung muss vor, während und nach der Veranstaltung eingeschaltet sein.

Das Theater haftet nicht für entstandene Schäden an mitgebrachten Geräten/Anlagen externer Veranstalter/Techniker. Beschädigungen von Geräten/Anlagen des Hauses sind vom externen Veranstalter/Techniker zu begleichen.

Legende:

-  16 Ampere CEE Anschluss
-  63 Ampere CEE Anschluss
-  Platz für Mischpulte, Laptops, etc von externen Technikern